


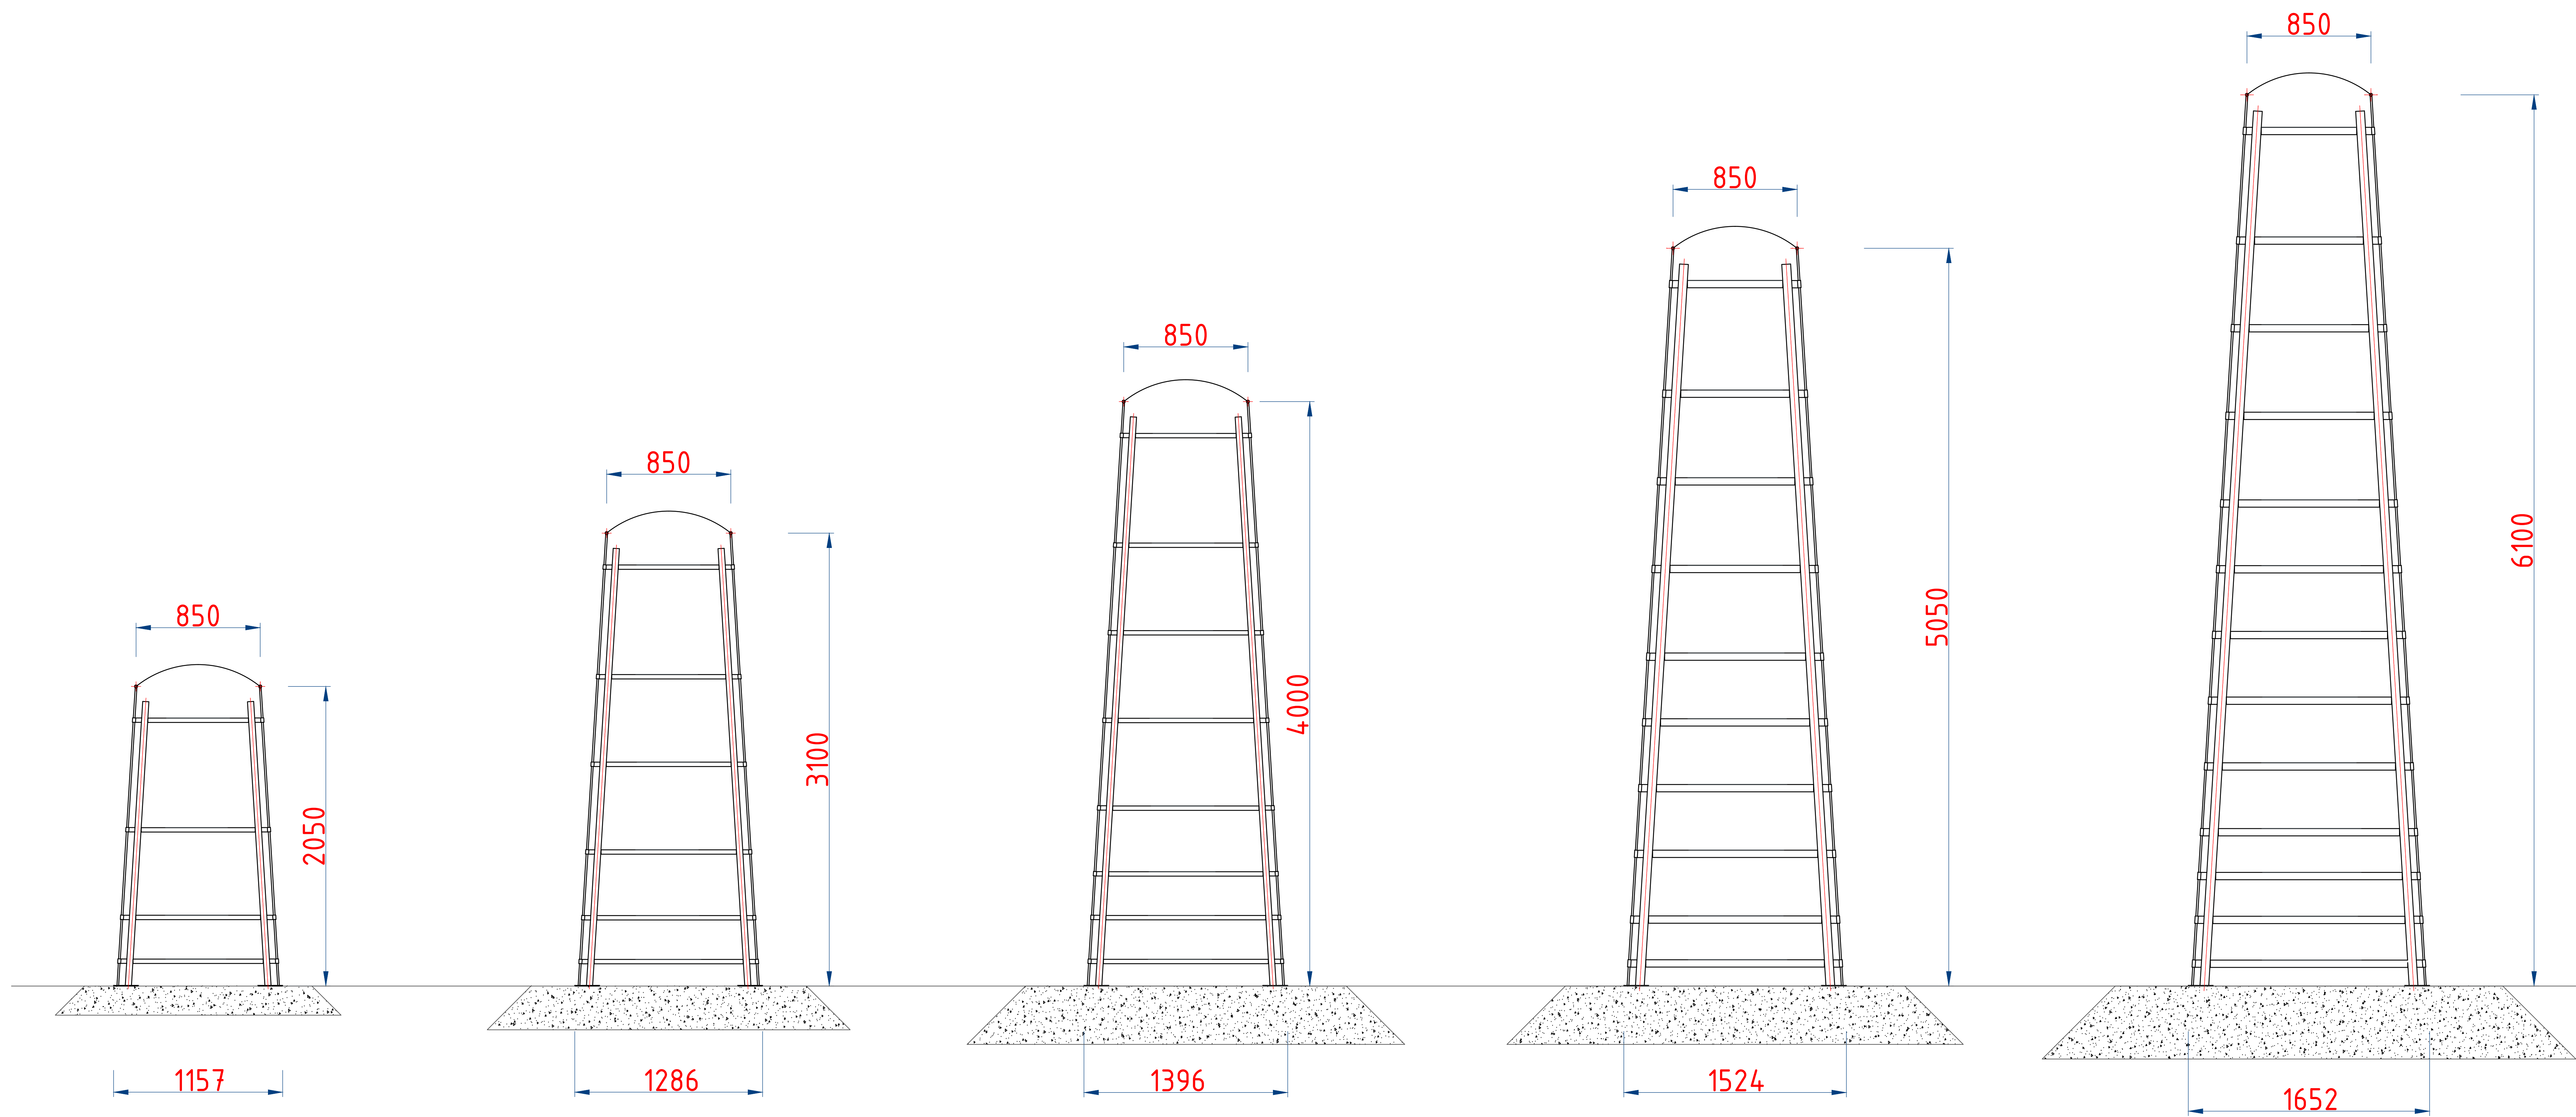

|   |            |           |            |
|---|------------|-----------|------------|
| EWALL<br>Nachhaltiger Verkehrslärmschutz<br>Schnitt   | Bearbeitet | V.Thiess  | 18.02.2026 |
|   | Geprüft    | U. Dechow | 18.02.2026 |
|   | Maßstab    | 1:50      | A3         |
| ECOTEC Deutschland GmbH   Heidelberger Straße 65   12453 Berlin<br>tel: +49 30 53210504   fax: +49 30 53210506<br>info@ecotec-deutschland.de   www.ecotec-deutschland.de   |            |           |            |
| Für diese Unterlage behalten wir uns alle Rechte vor, auch für den Fall der Patenterteilung oder Gebrauchsmustereintragung. Sie darf ohne unsere vorherige schriftliche Zustimmung weder vervielfältigt noch sonst wie benutzt, noch Dritten zugänglich gemacht werden.<br>This drawing specification is our property for which we reserve all rights, including those relating to patents or registered designs. It must not be reproduced or used otherwise or available to any third party without our prior permission in writing. |            |           |            |

